


Согласовано

Взам. инв. №

Подп. и дата

Инв. № подл.

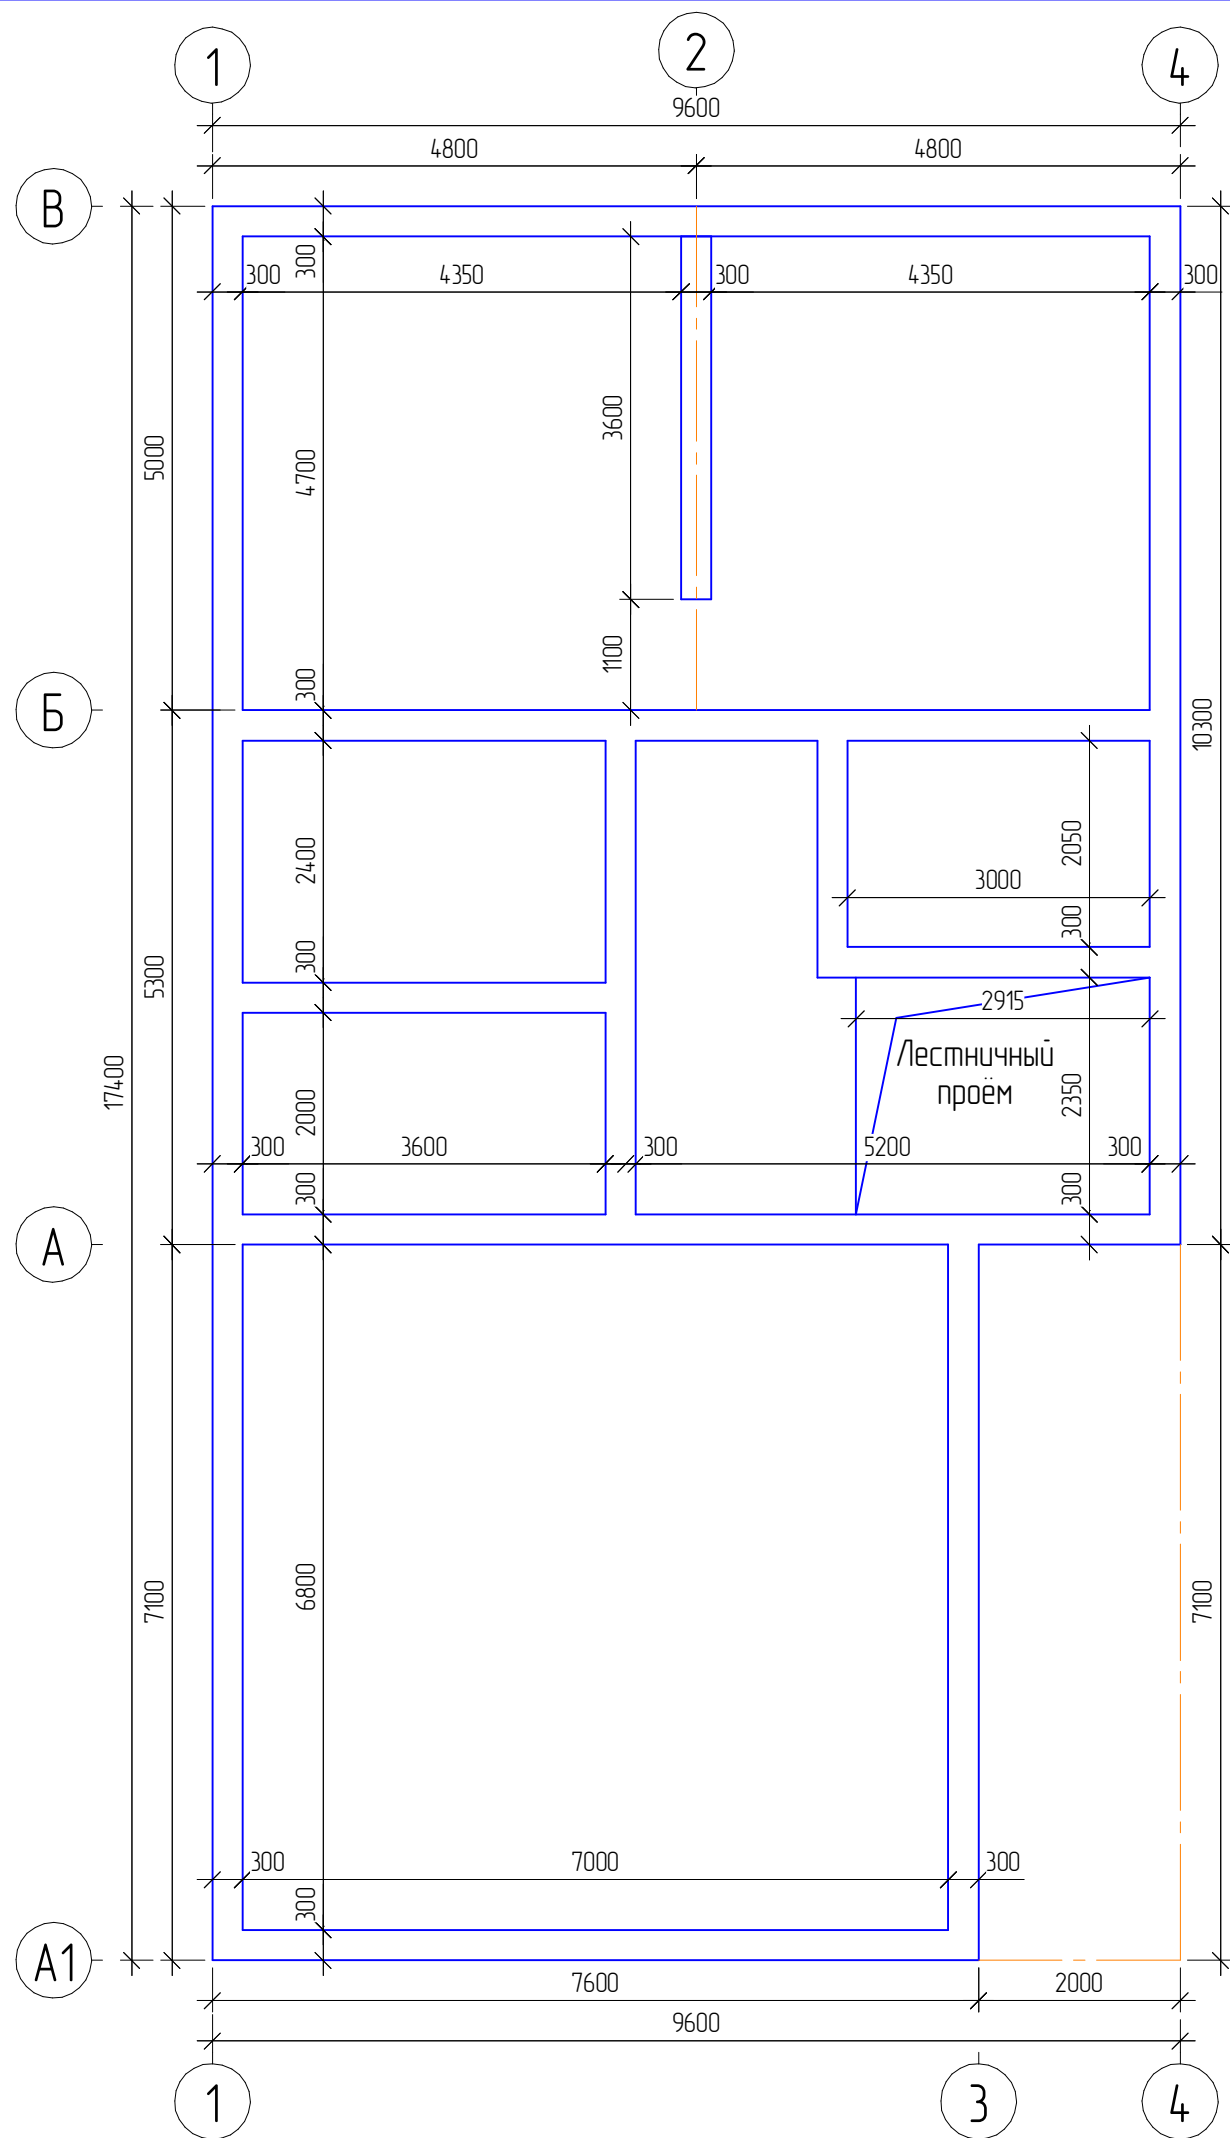

1. Материал стен: газоблок 300 мм.
2. Вкладыши сборно-монолитного покрытия - ГЗБ 150x250x625.
3. Высота потолка (по черновому полу) 3000 мм.

						101.1-07.2020-КЖ			
						г. Ханты-Мансийск, мк-рп Восточный 654			
Изм.	Колуч.	Лист	№ док.	Подп.	Дата	Перекрытие сборно-монолитное	Стадия	Лист	Листов
Разраб.		Голошейкин			16.07.2020			2	7
Проверил		Соламенников							
Н. контр.						Обмерочный план для опорных стен	ООО ПК "Юнибрик"		