


Согласовано					
Изм. № подл.	Изм.	Коп.уч.	Лист	№Док.	Подп.
Инва. № подл.	Инва. № подл.	Подп. и дата	Взам. инв. №		

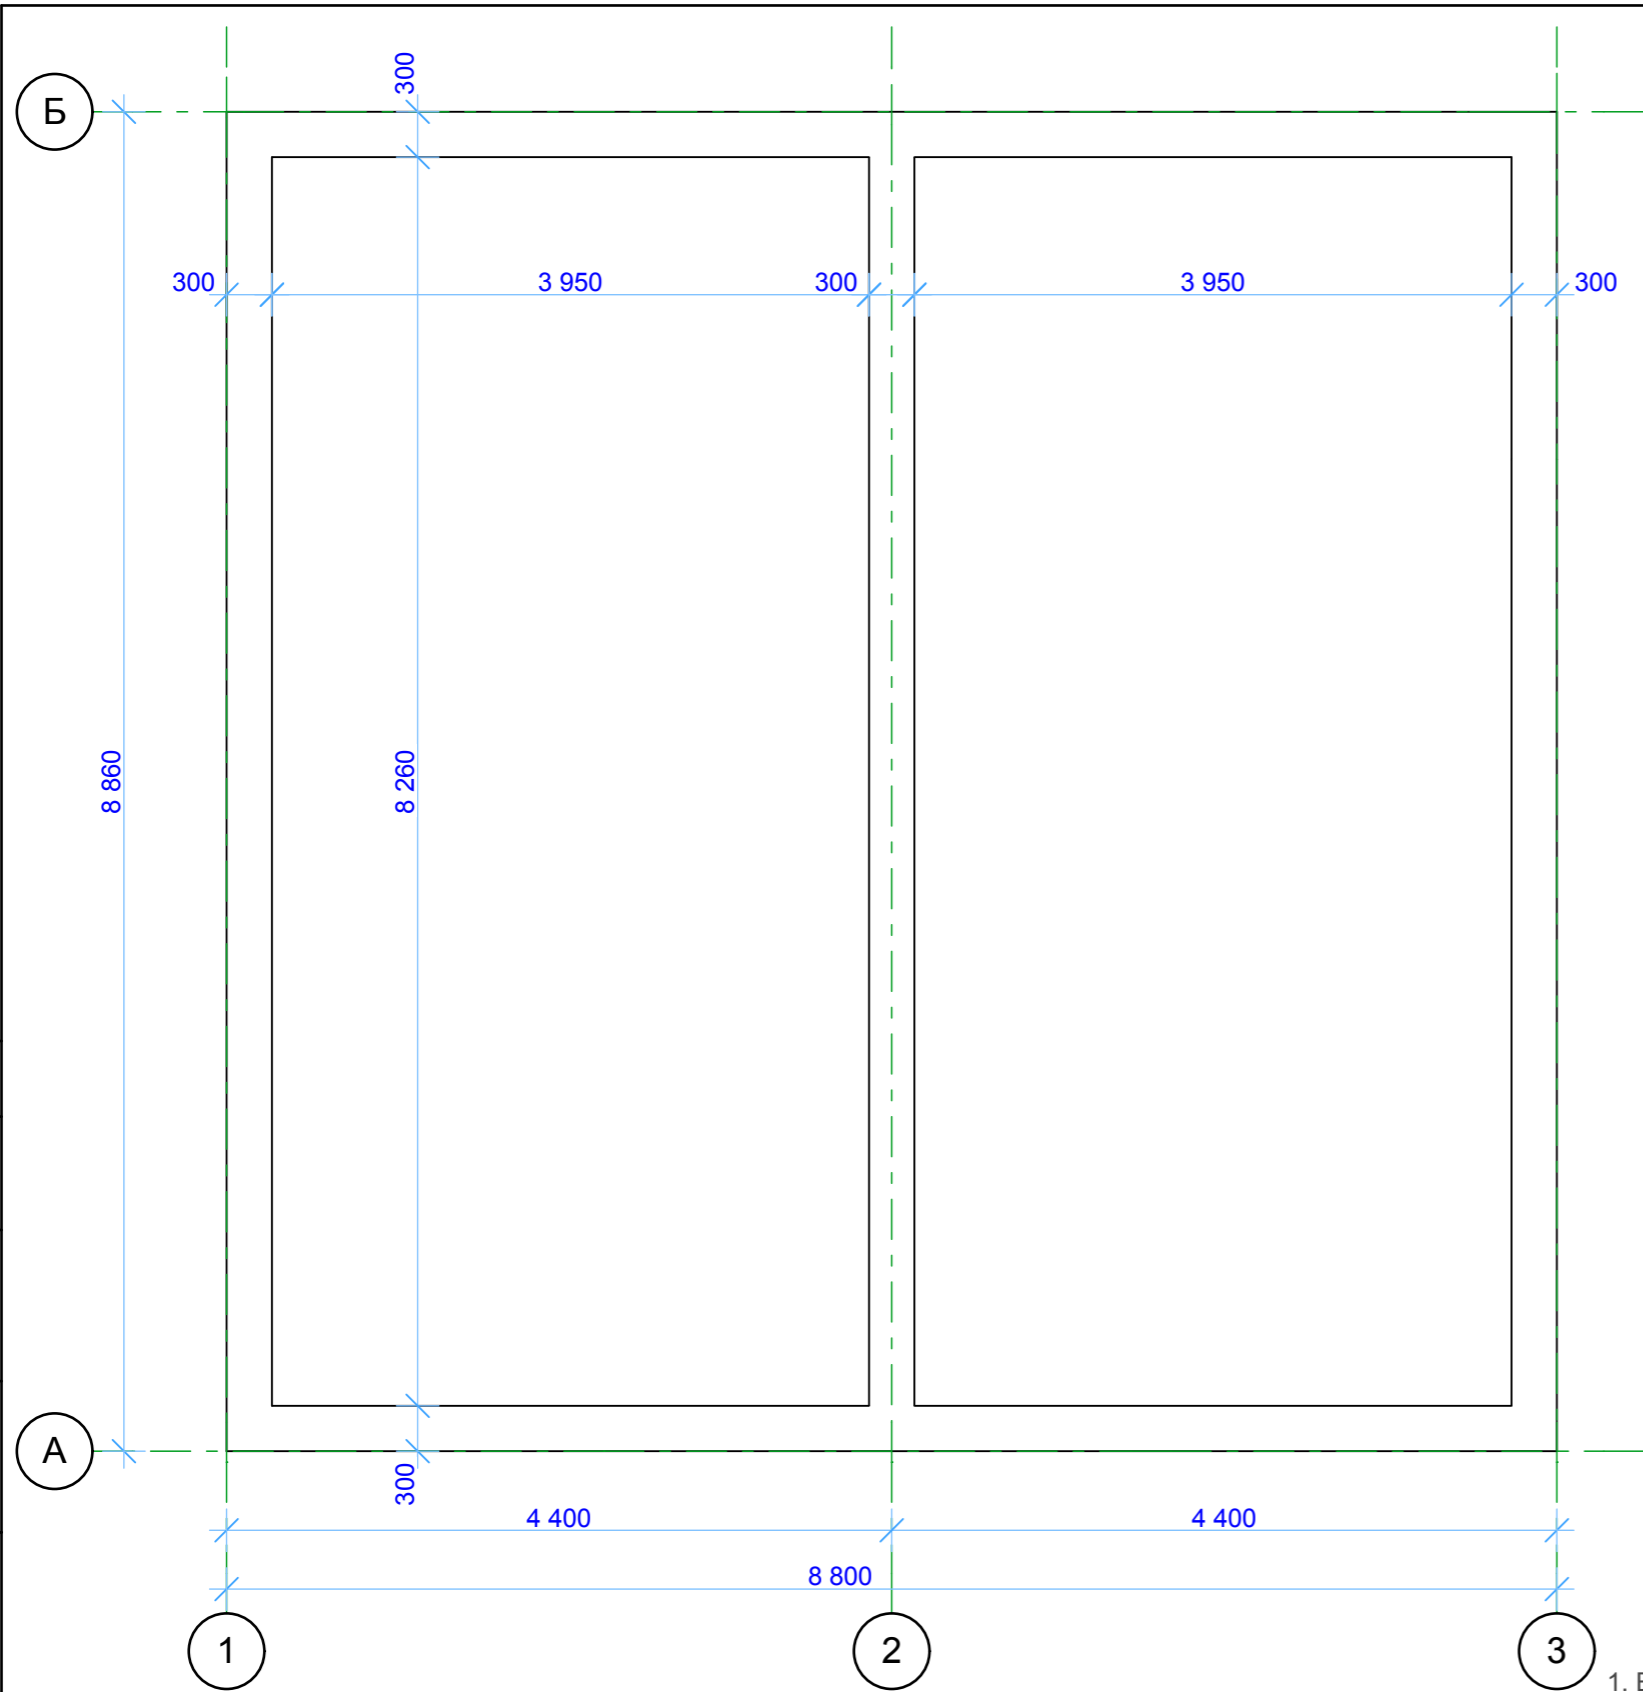

1. Высота потолка (по черновому полу) 2550 мм (для подсчета высоты подпорных стоек опалубки).

						52-05.2020-КЖ			
						ХМАО-Югра, г. Ханты-Мансийск, мкр. Восточный, дом 563			
Изм.	Коп.уч.	Лист	№Док.	Подп.	Дата	Покрытие сборно-монолитное	Стадия	Лист	Листов
Разраб	Кононов							2	
Проверил	Голошейкин								
Н. контр.						Обмерочный план для опорных стен	ООО ПК "Юнибрик"		